



PARTER U01

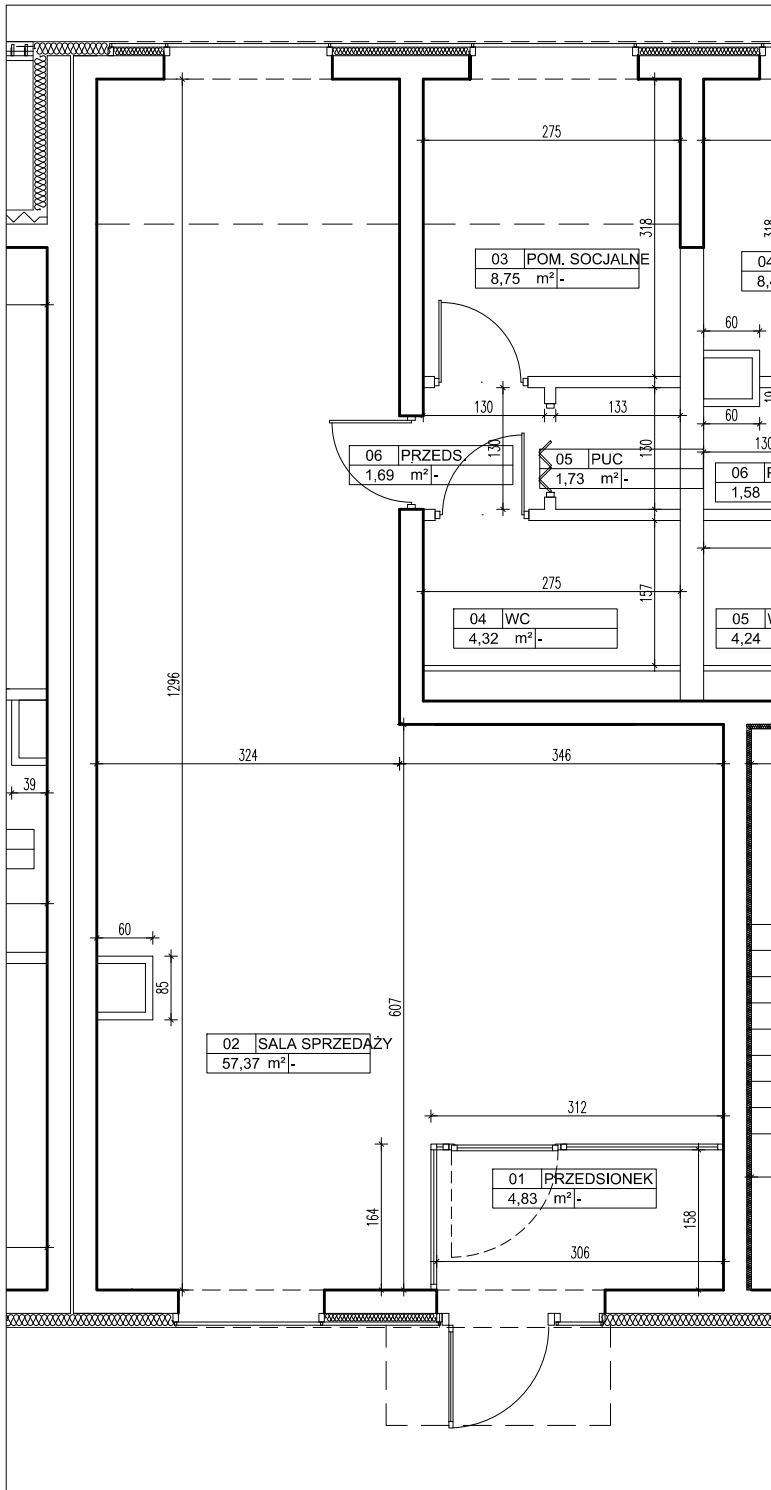

U 01

NR	NAZWA	m ²
01	PRZEDSIONEK	4,83
02	SALA SPRZED.	57,37
03	POM. SOCJ.	8,75
04	WC	4,32
05	PUC	1,73
06	PRZEDSIONEK	1,69
ŁĄCZNIE		78,68

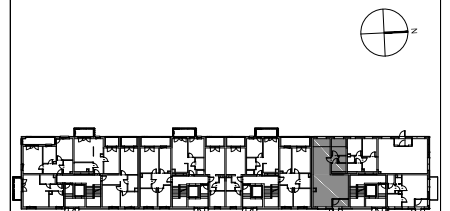

NAZWA INWESTYCJI:
**BUDYNEK MIESZKALNY WIELORODZINNY
 A4**

ADRES INWESTYCJI:
 Lublin, ul. Ks. Ludwika Zalewskiego 7

FAZA: INWENTARYZACJA POWYKONAWCZA

WYKONAŁY:
 MGR INŻ. AGATA MOKRZANOWSKA
 MGR INŻ. ARCH. KAROLINA MAJAK

TYTUŁ RYS: PARTER - U01

NR. RYS. DATA
 PAŹDZIERNIK 2017