



**PARTER U04**

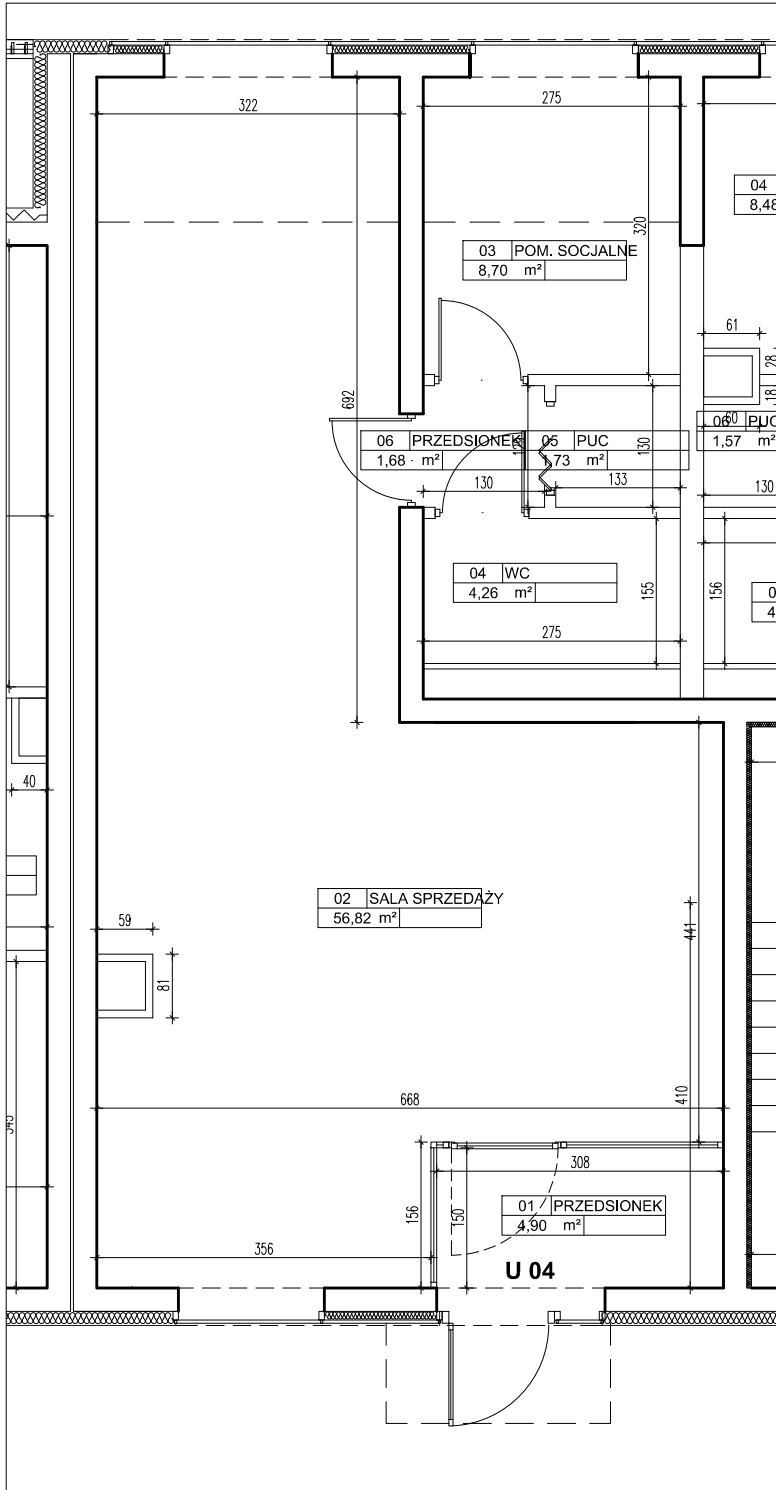

**U 04**

NR	NAZWA	m <sup>2</sup>
01	PRZEDSIONEK	4,90
02	SALA SPRZED.	56,82
03	POM. SOCJ.	8,70
04	WC	4,26
05	PUC	1,73
06	PRZEDSIONEK	1,68
ŁĄCZNIE		78,09

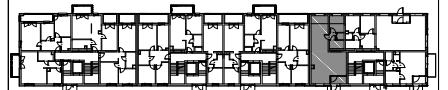

NAZWA INWESTYCJI:  
**BUDYNEK MIESZKALNY WIELORODZINNY  
 A5**

ADRES INWESTYCJI:  
 Lublin, ul. Ks. Ludwika Zalewskiego 7

FAZA: INWENTARYZACJA POWYKONAWCZA

WYKONAŁY:

MGR INŻ. AGATA MOKRZANOWSKA  
 MGR INŻ. ARCH. KAROLINA MAJAK

TYTUŁ RYS: PARTER - U04

NR. RYS. DATA  
 PAŹDZIERNIK 2017